

QUADRO ESQUADRIAS	
PORTAS	
P1	0.80 x 2.10 m
P2	0.70 x 2.10 m
P3	0.60 x 2.10 m
JANELAS	
J1	1.40 x 1.40 m - P=1.00 m
J2	1.00 x 1.20 m - P=1.20 m
J3	0.60 x 0.80 m - P=1.60 m

PLANTA BAIXA DA ARQUITETURA
ESCALA 1/50

OBSERVAÇÕES:

- 1) NÍVEL COTADO EM RELAÇÃO AO MEIO FIO.
- 2) COTAS DE BLOCO A BLOCO NÃO CONSIDERAM A ESPESSURA DO REBOCO.




PROJETO: CASA MODULADA EM BLOCOS DE CONCRETO

AUTOR:

PROPRIETÁRIO:

DESENHO		DENOMINAÇÃO			
APROVAÇÃO		PLANTA BAIXA DE ARQUITETURA			
DESENHO		ESCALA	FORMATO	NUMERO DA PRANCHA	REV
ÁREA CONSTRUÍDA	41.87 m²	1/50	A4	01/19	

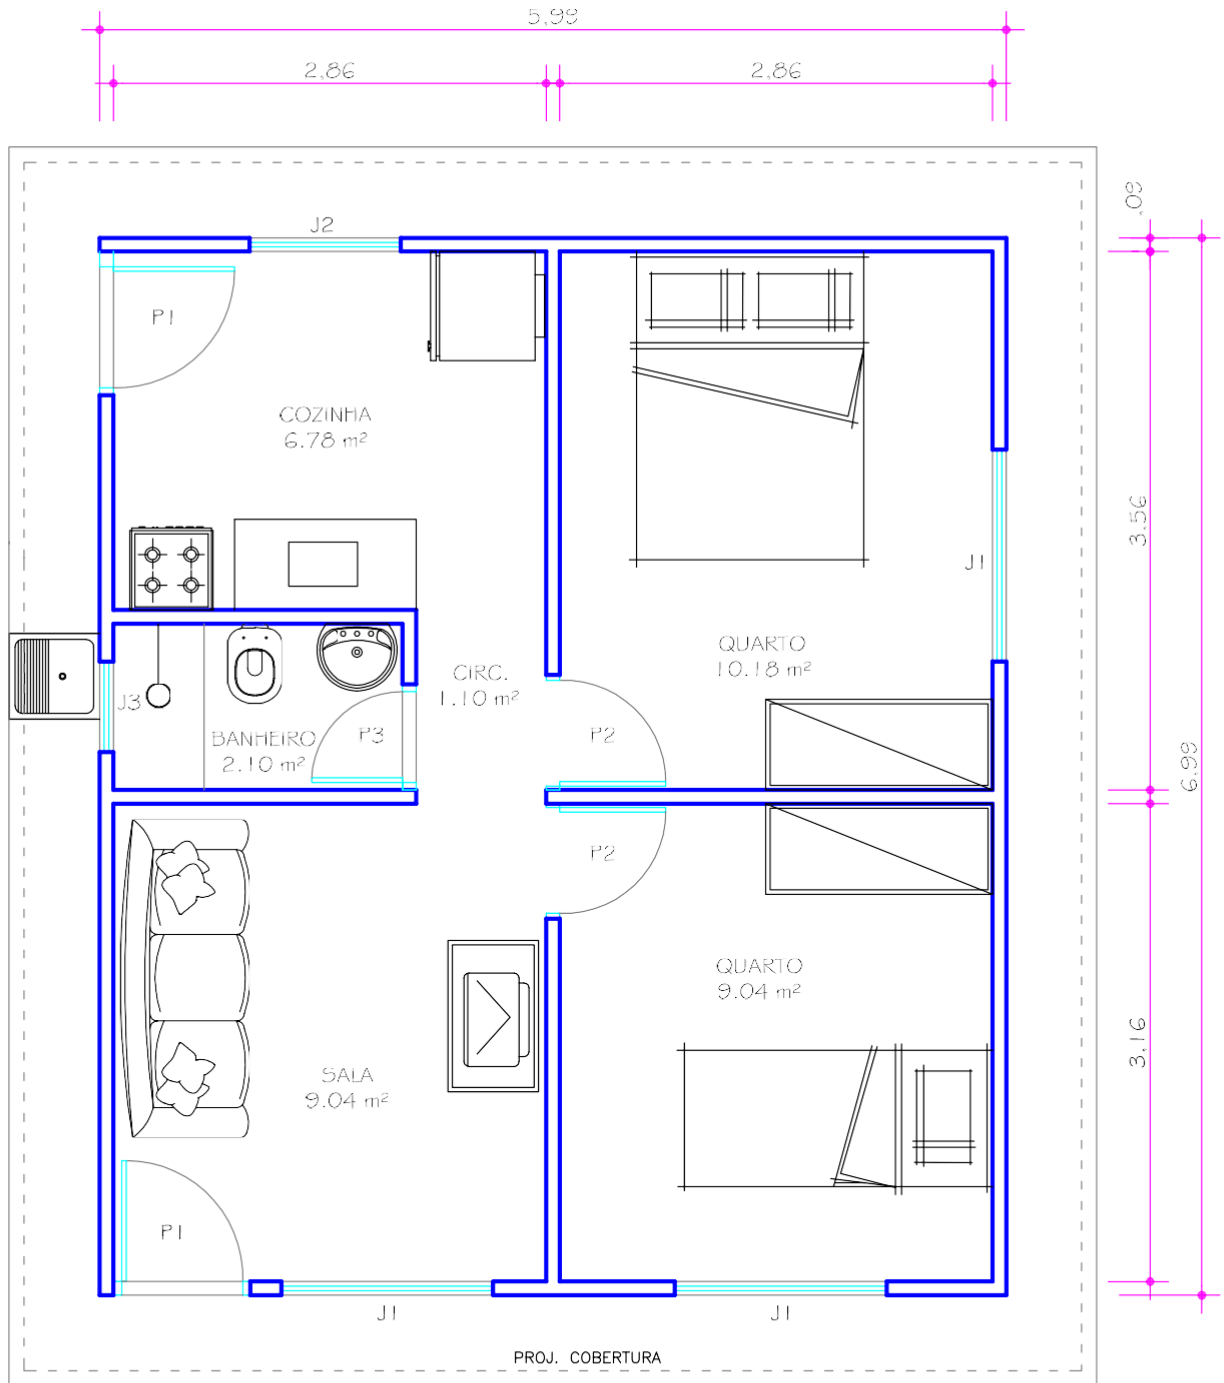

PLANTA BAIXA / LAYOUT
ESCALA 1/50




PROJETO: CASA MODULADA EM BLOCOS DE CONCRETO


AUTOR:

PROPRIETÁRIO:

DESENHO		DENOMINAÇÃO			
APROVAÇÃO		PLANTA BAIXA LAYOUT			
DESENHO		ESCALA	FORMATO	NUMERO DA PRANCHA	REV
ÁREA CONSTRUÍDA	41.87 m ²	1/50	A4	02/19	

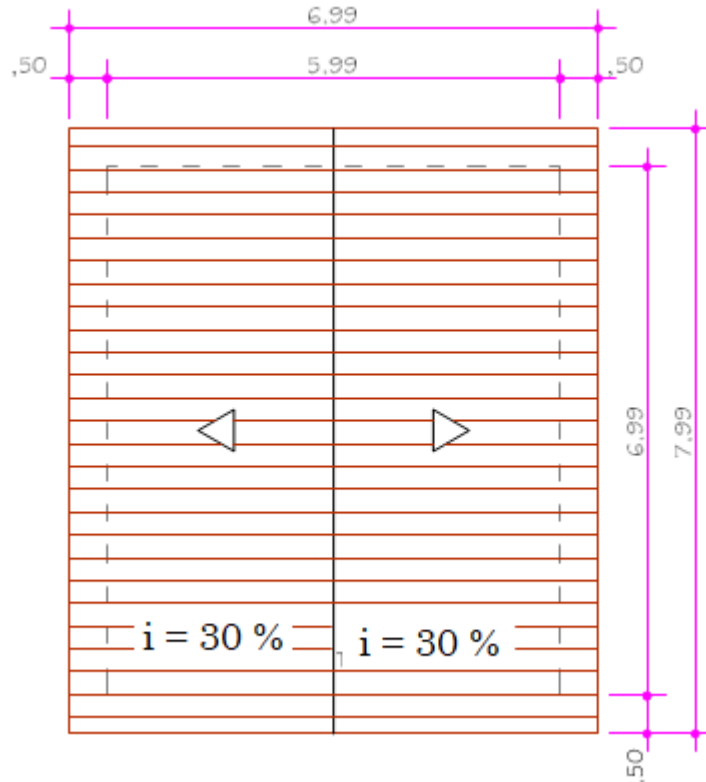

PLANTA DE COBERTURA
ESCALA 1/100

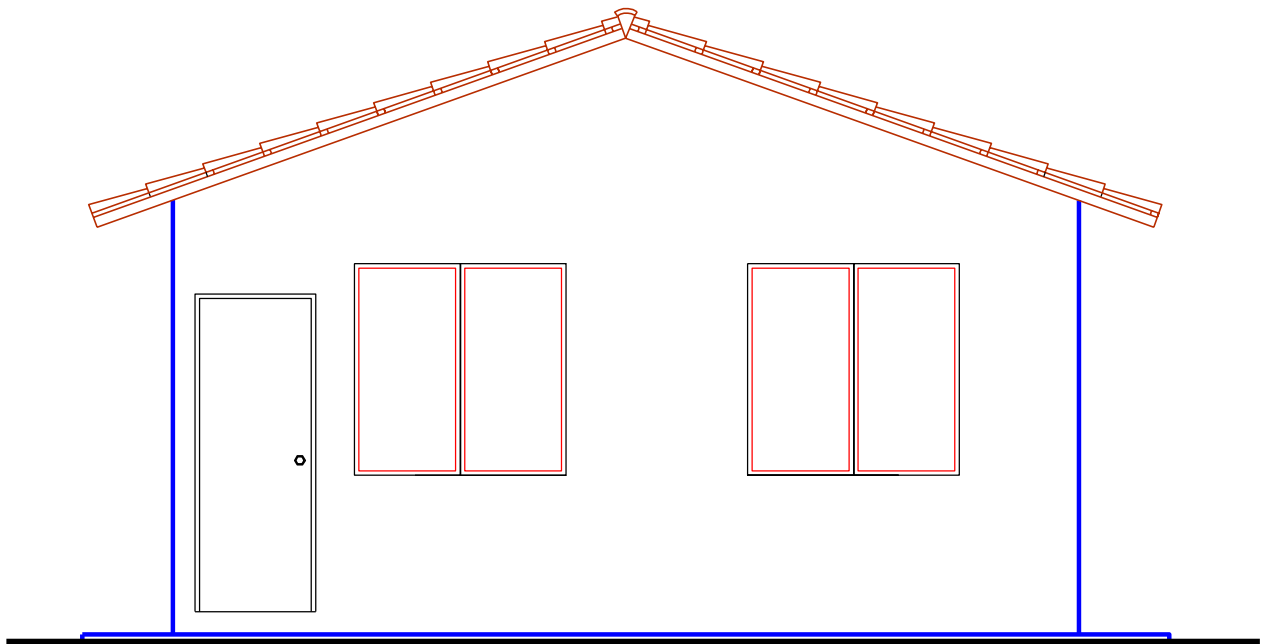

FACHADA
ESCALA 1/50


CAIXA
GIDUR/VT

PROJETO: CASA MODULADA EM BLOCOS DE CONCRETO


AUTOR:

PROPRIETÁRIO:


DESENHO		DENOMINAÇÃO			
APROVAÇÃO		PLANTA DE COBERTURA E FACHADA			
DESENHO		ESCALA	FORMATO	NUMERO DA PRANCHA	REV
ÁREA CONSTRUÍDA	41.87 m ²	INDICADA	A4	03/19	

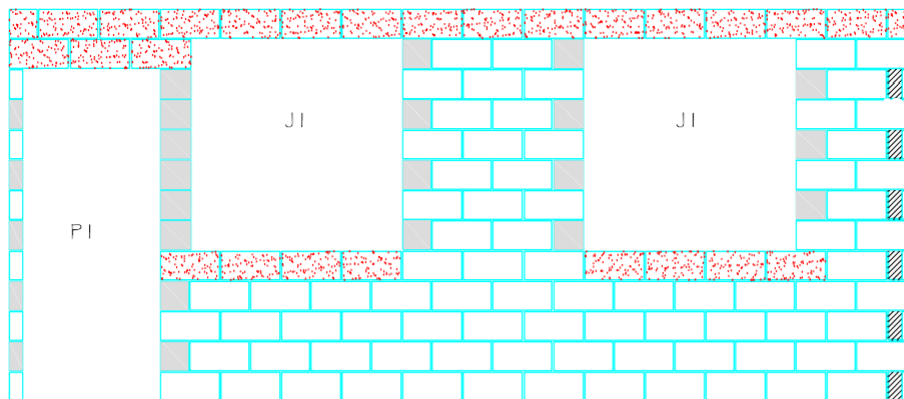

VISTA FRONTAL
 ESCALA 1/50

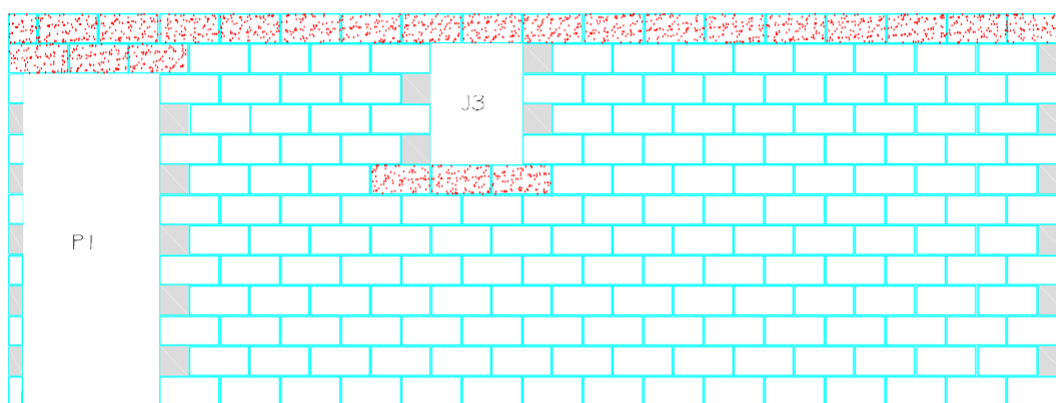

VISTA LATERAL ESQUERDA
 ESCALA 1/50

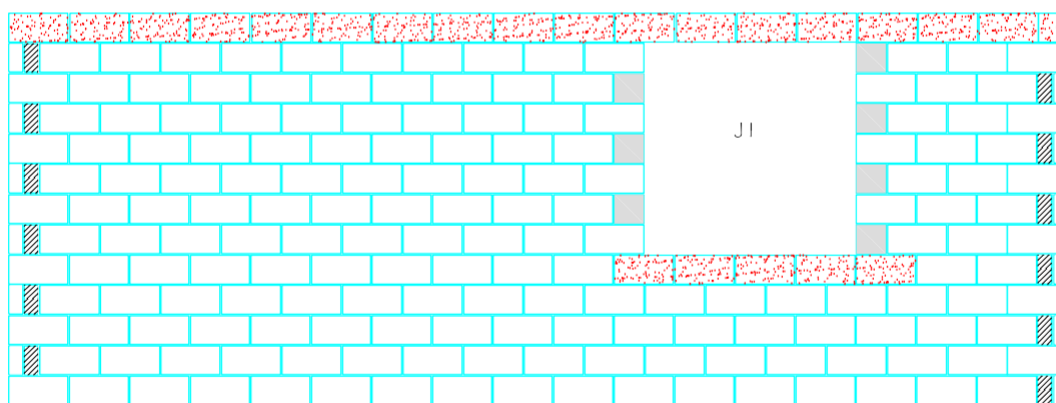

VISTA LATERAL DIREITA
 ESCALA 1/50



PROJETO: CASA MODULADA EM BLOCOS DE CONCRETO

AUTOR:

PROPRIETÁRIO:

DESENHO		DENOMINAÇÃO			
APROVAÇÃO		PROPOSTA MODULAÇÃO - VISTAS			
DESENHO		ESCALA	FORMATO	NUMERO DA PRANCHA	REV
ÁREA CONSTRUÍDA	41,87 m ²	1/50	A4	07/19	